



DP I- PLAN DE SITUATION

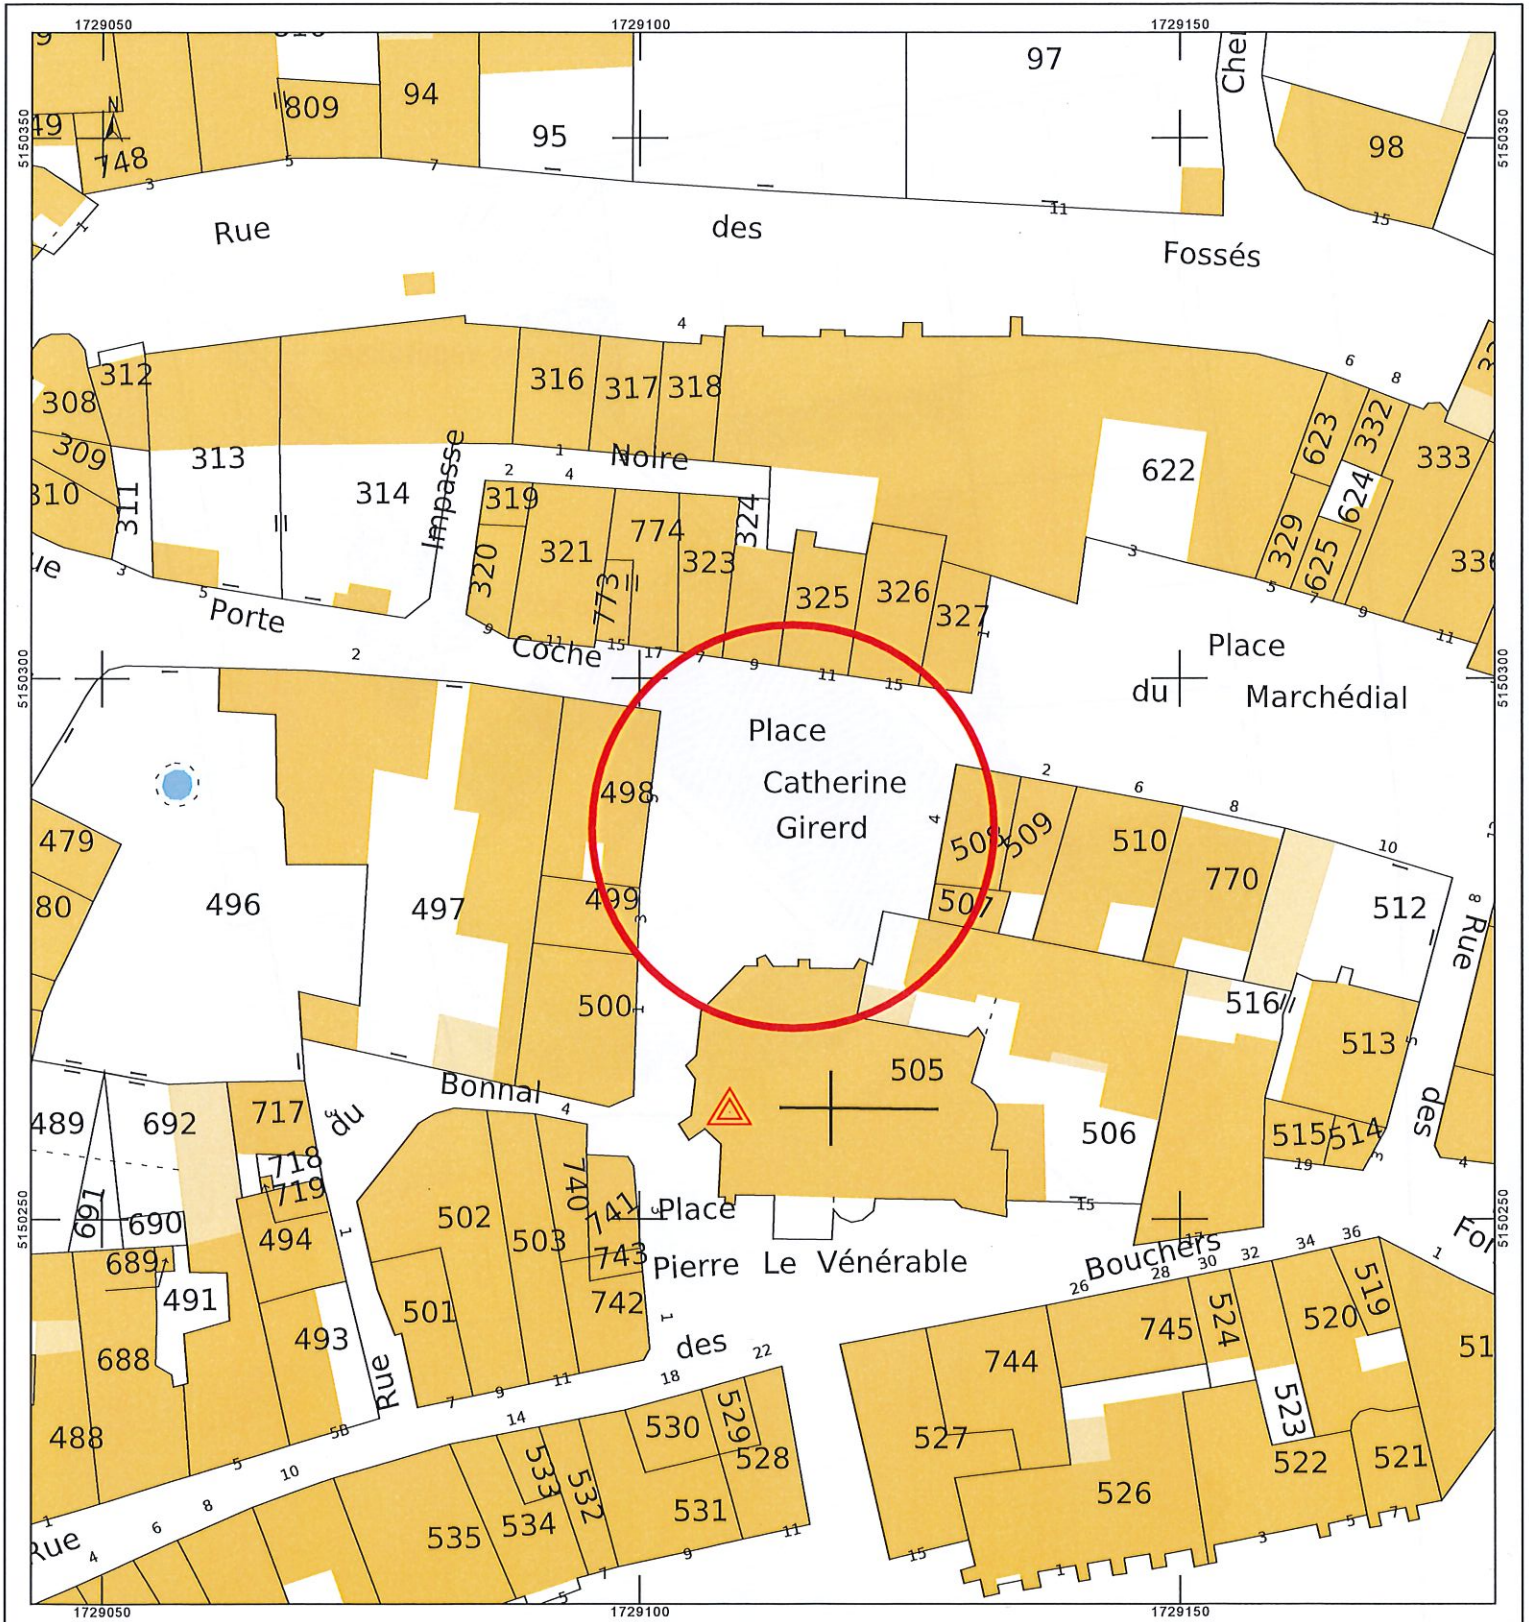


DP6 - INSERION DU PROJET DANS SON ENVIRONNEMENT

PLAN D'AMÉNAGEMENT

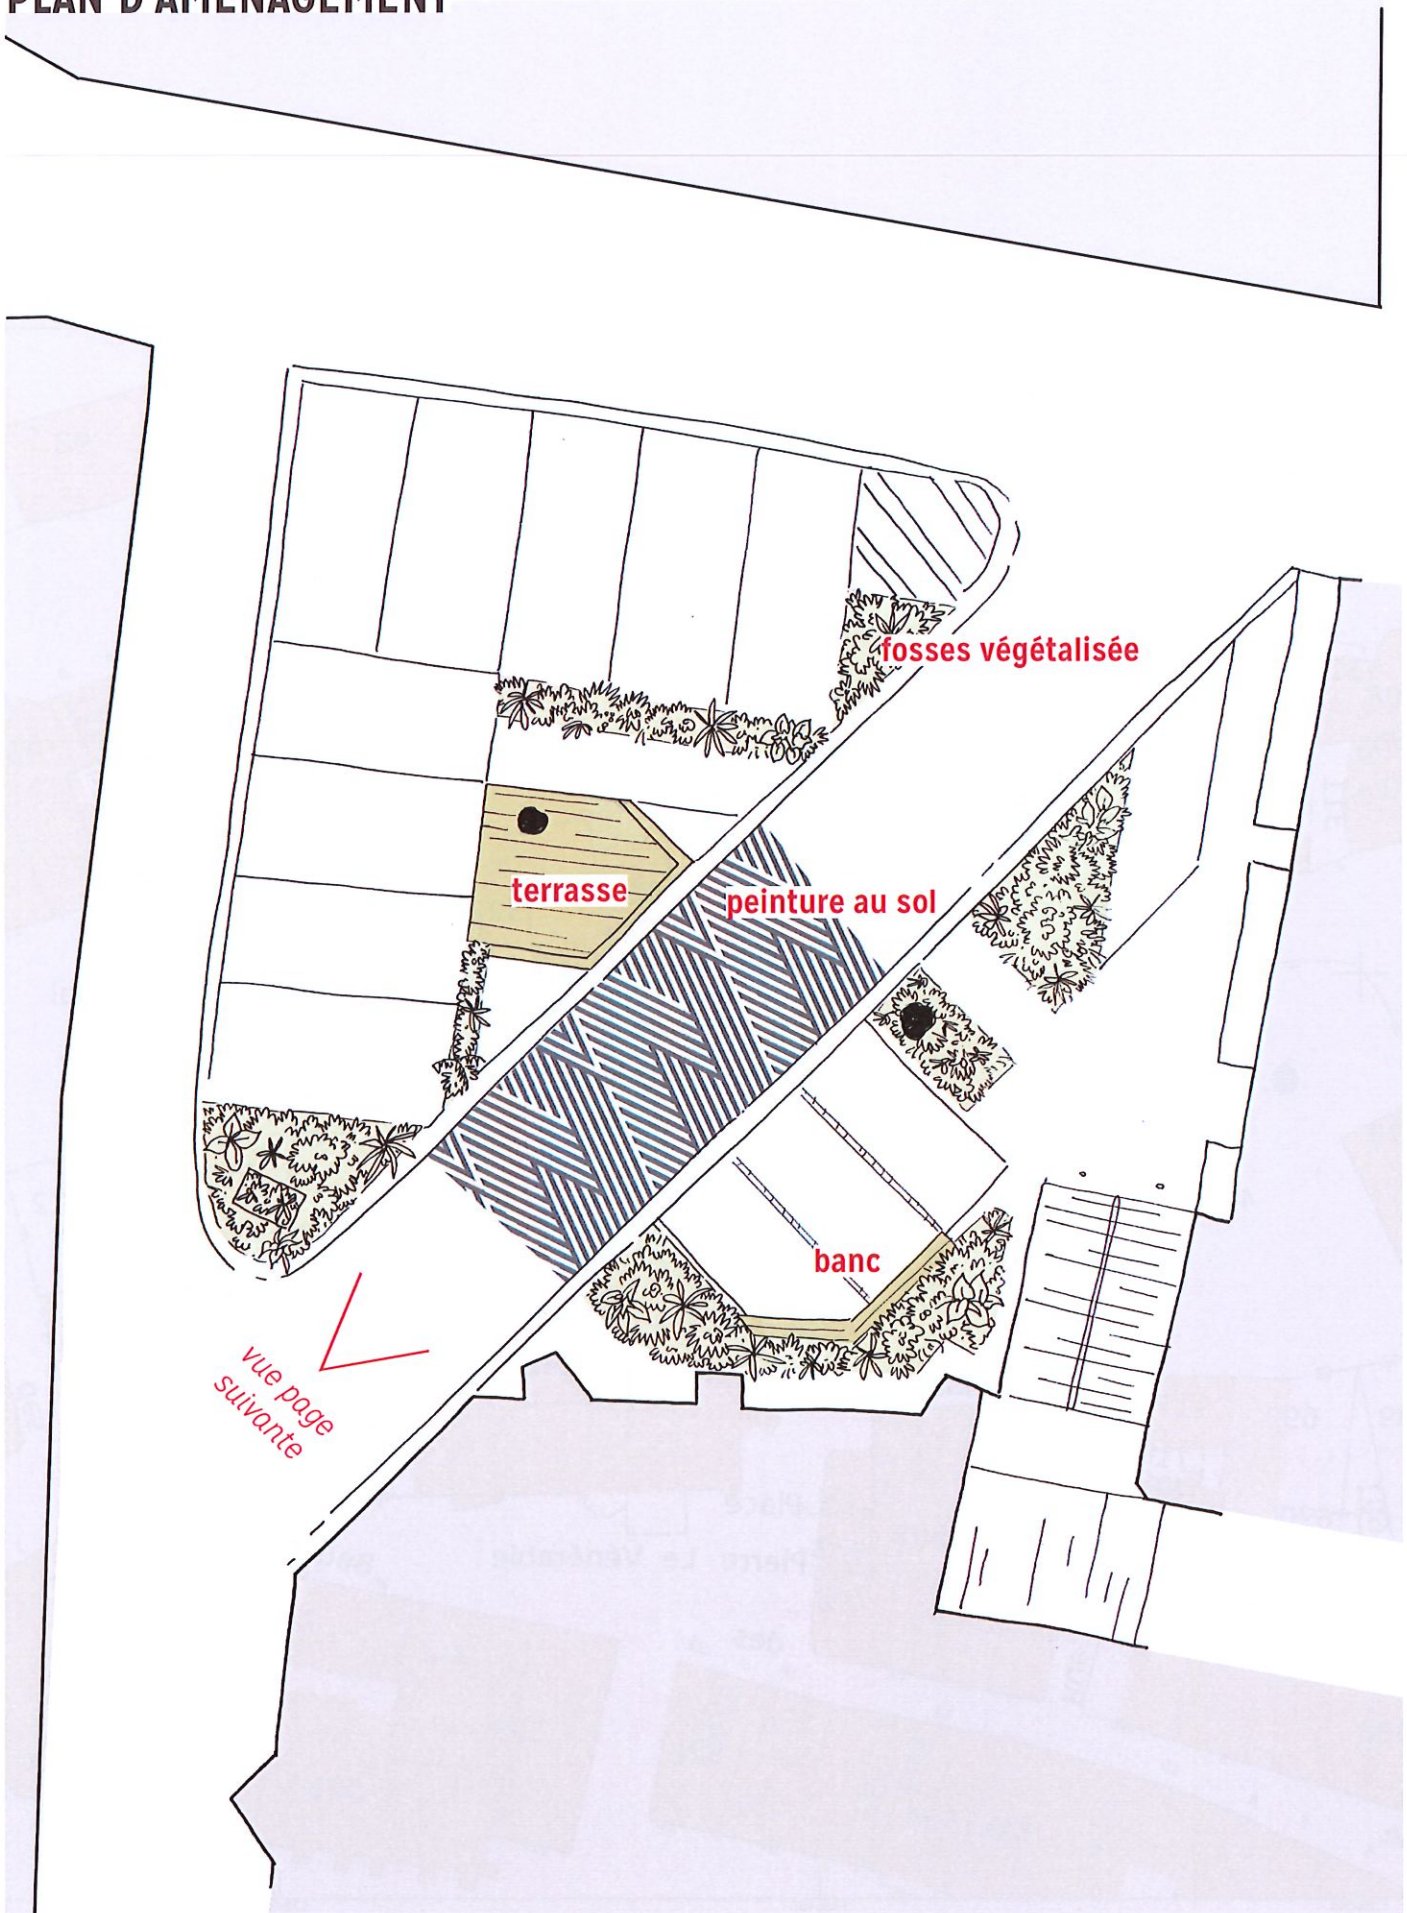

DP6 - INSERION DU PROJET DANS SON ENVIRONNEMENT

CROQUIS D'INSERION

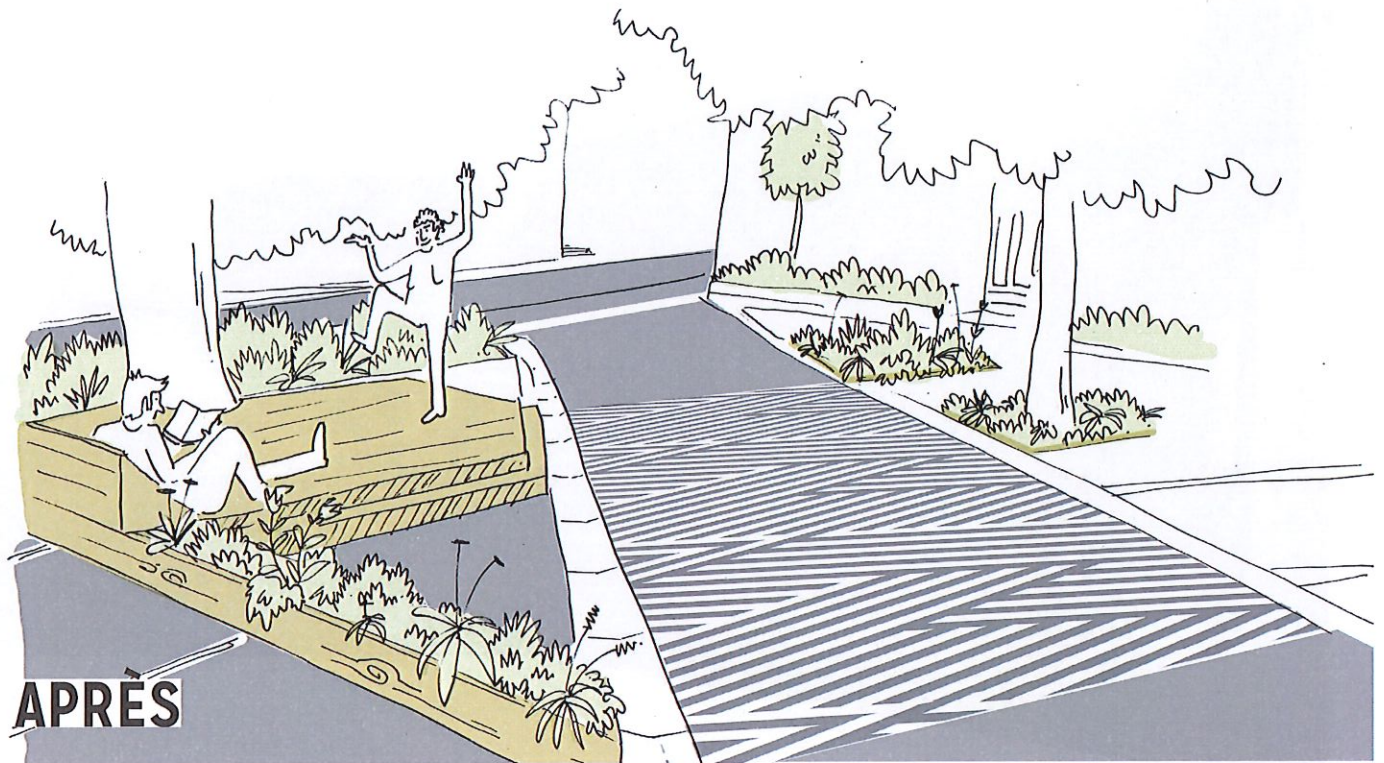

DP7 - TERRAIN DANS ENVIRONNEMENT PROCHE



DP8- TERRAIN DANS PAYSAGE LOINTAIN



vue vers Catherine Girerd depuis la place du Marchédial